

ОБРАЗЕЦ

проектной документации · для ознакомления


Планы и разрезы здания склада

Реальный документ из практики ТТ ГРУПП — как пример состава и оформления раздела. Сведения о проектировщике, заказчике, адрес объекта, подписи и реквизиты скрыты.

Страниц образца: 3.

ТТ ГРУПП


ttgrupp.ru · +7 (928) 437-94-44

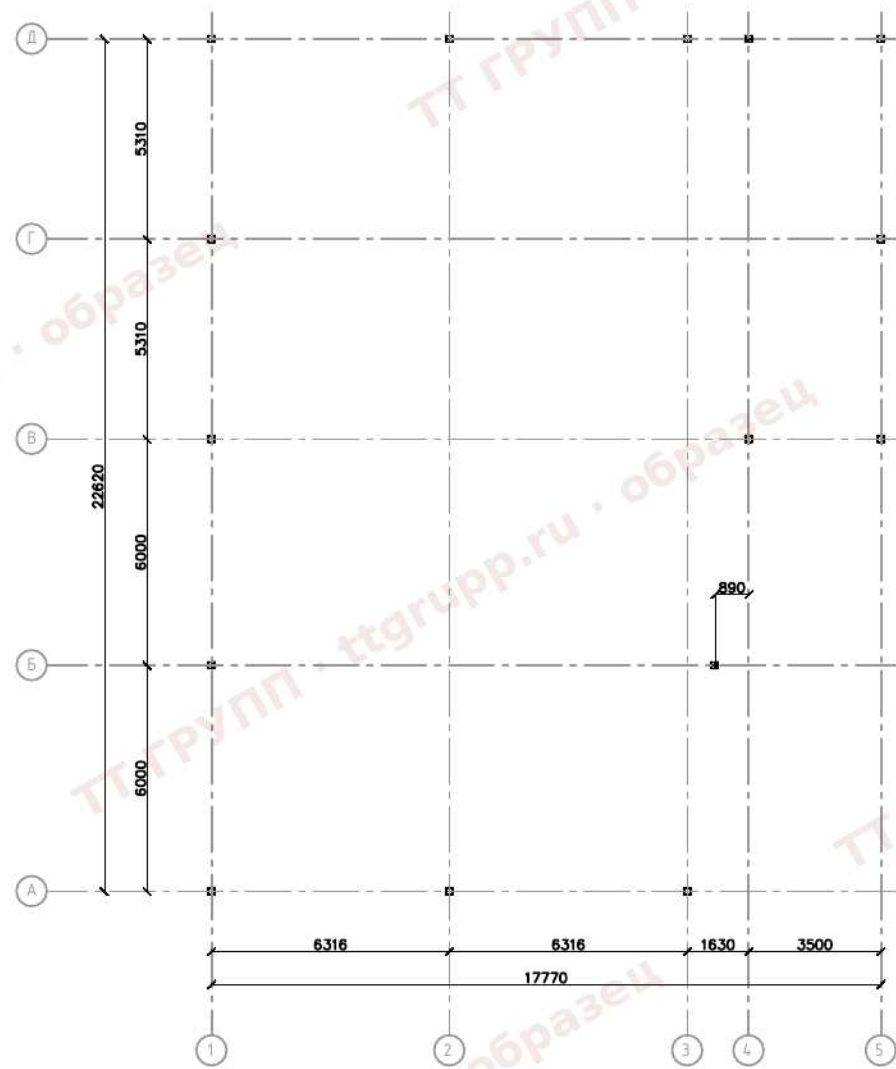


Согласовано					
Инв. № подл.	Подпись и дата	Взам. инв. №			

Изм.	Кол.уч.	Лист	№ док.	Подп.	Дата			
							Стадия	Лист
							Р	Листов
						</		

Разрез 1-1

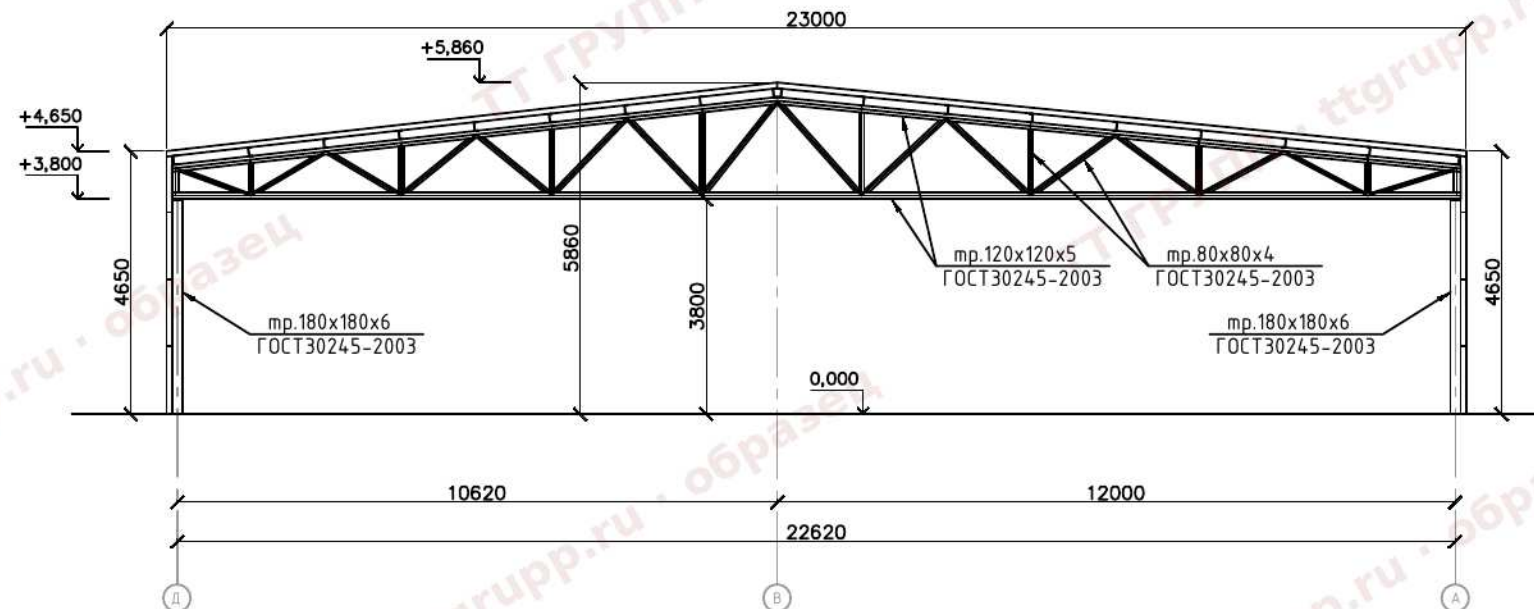

Разрез 2-2

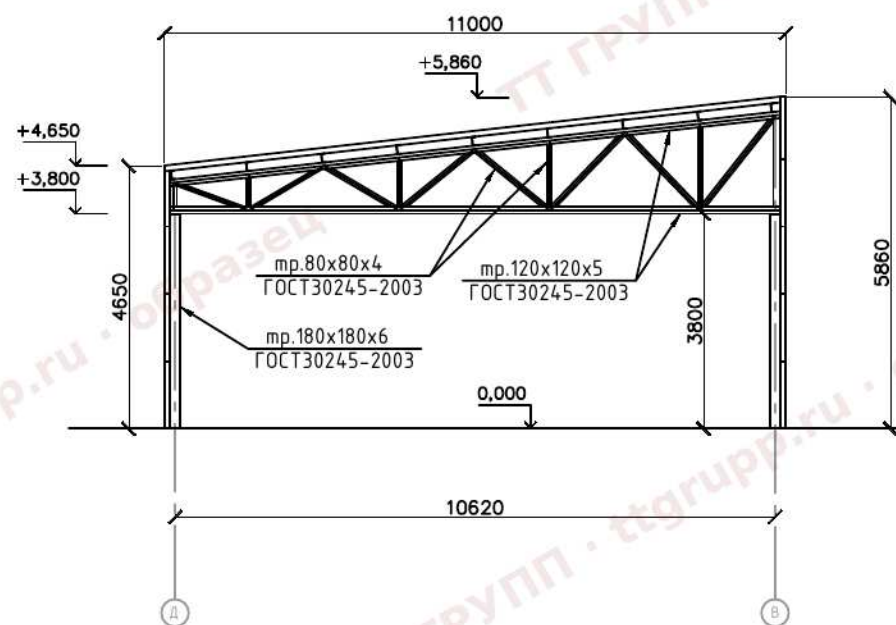

Изм.	Кол. чч.	Лист	№ док.	Подп.	Дат

		Стадия	Лист	Листов
		Р		
Разрезы 1-1, 2-2				

Формат А3