

ОБРАЗЕЦ

проектной документации · для ознакомления

Рабочая документация: железобетонные конструкции (КЖ)

Реальный документ из практики ТТ ГРУПП — как пример состава и оформления раздела. Сведения о проектировщике, заказчике, адрес объекта, подписи и реквизиты скрыты.

Страниц образца: 13.

ТТ ГРУПП

ttgrupp.ru · +7 (928) 437-94-44

Шифр: 2019—09

Склад

Адрес объекта скрыт

Рабочий проект

ТОМ 1

конструкции железобетонные(КЖ)

конструкции железобетонные, изделия(КЖИ)

ГИП

Краснодар 2019

Ведомость рабочих чертежей основного комплекта

Лист	Наименование	Примечание
1	Общие данные	
2	Спецификация к схеме фундаментов, ведомость расхода стали	
3	Схема расположения фундаментов	
4	ФМ1 фундамент ж/б монолитный	
5	ФМ2 фундамент ж/б монолитный	
6	Разрез 1–1	
7	Разрез 2–2	

Ведомость ссылочных и прилагаемых документов

Обозначение	Наименование	Примечание
	<u>Прилагаемые документы</u>	
	<u>Ссылочные документы</u>	
ГОСТ 34028–2016	Сталь горячекатанная для армирования ж/б конструкций.	
ГОСТ 26633–2012	Бетоны тяжелые и мелкозернистые	
ГОСТ 14098–2014	Соединения сварные арматуры и ... размеры	
ГОСТ 19903–2015	Прокат листовой горячекатанной. Сортамент	
ГОСТ 6727–80*	Проволока из низкоуглеродистой стали ...	

по оси или координаты	усилие (тс,м) на обресе фундаментов					
	расчетные сочетания усилий (PCY)					
	N	Mk	My	Qx	Mx	Qy
Ось А ,Г	14,88	0	–4,98	1,38	–0,94	–0,51




Настоящий проект выполнен в соответствии с действующими нормами, правилами и стандартами, в том числе и по взрыво- и пожаробезопасности.

Изм.	Кол. уч.	Лист	№ док.	Подп.	Дат.				
						Склад	Р	1	
						Общие данные			


спецификация к схеме расположения фундаментов										
Марка	Обозначение				Наименование			Кол.	м3	Примеч. (м3)
ФМ1	2019-09-КЖ-ФМ1 л.4				ФМ1 фундамент ж/б монолитный			14	2,26	31,64
ФМ2	2019-09-КЖ-ФМ2 л.4				ФМ2 фундамент ж/б монолитный			4	1	4
					материал					
	ГОСТ 26633-2012				мелкозернистый бетон кл. В20,W6,F50 (М3)					35,64
Ведомость расхода стали, кг										
Марка элемента	арматура класса						прокат			
	ГОСТ 34028-2016						Сталь круглая			
	А-500				А-240		См3nc2	09Г2С		
		ø10			ø8	ø14	М20	М30		
	ФМ1 фундамент		510,44			154	63,56		472,22	
ФМ2 фундамент		66,96				27,52	10,04	36		
2019-09-КЖ										
Инв. № подл.							Стадия	Лист	Листов	
							Р	2		
спецификация к схеме фундаментов Ведомость расхода стали										

Формат А4

Опалубочный чертеж

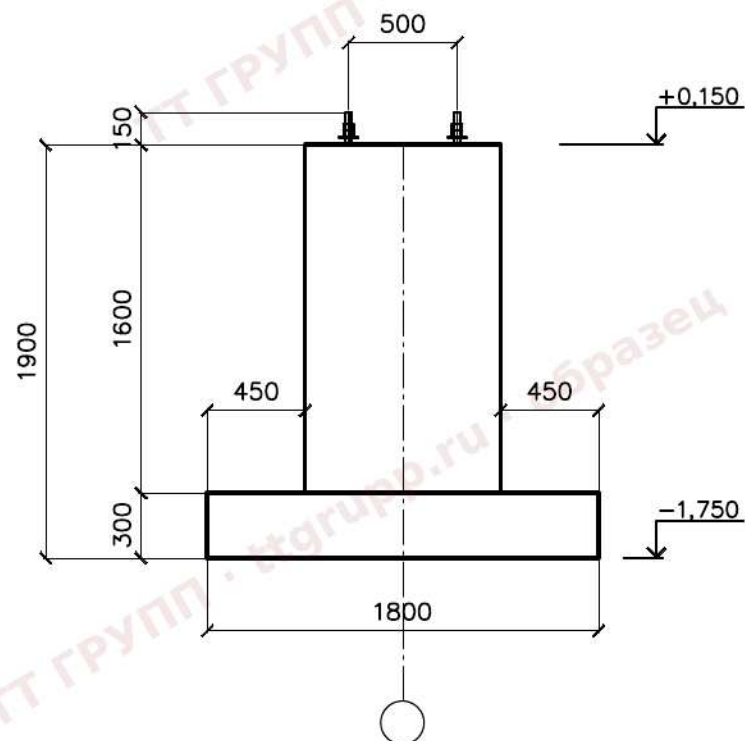

Сборочный чертеж

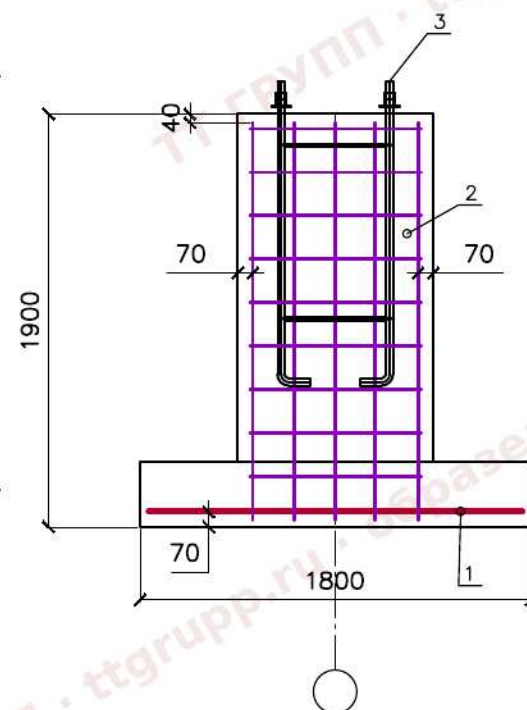

формат	поз.	обозначение	наименование	колич.	примечание
			Документация		
			Сборочный чертеж		
			сетки арматурные		
	1	ГОСТ23279-2012	4C10AII-200 172x172	1	
A4	2	2019-09-КЖИ-КП1	КП1-каркас пространственный	1	
A4	3	2019-09-КЖИ-А1	Анкерный блок А1	1	
			материал		
		ГОСТ 26633-2012	мелкозернистый бетон кл. В20, W6, F50	(МЗ)	2.26

Ведомость расхода стали, кг

Марка элемента	арматура класса			прокат	
	ГОСТ 34028-2016			19281-2014	
	A500		A240	Сталь круглая 09Г2С	
	ø10	ø8	ø14	M30	
ФМ1	36,46	11	4,54	33,73	

Изм.	Колуч.	Лист	И док.	Подп.	Дат

Лист 4 Листов

ФМ1 фундамент ж/б монолитный


Формат А3

Инв. № подл.


Подпись и дата

Взам. инв. №

Опалубочный чертеж

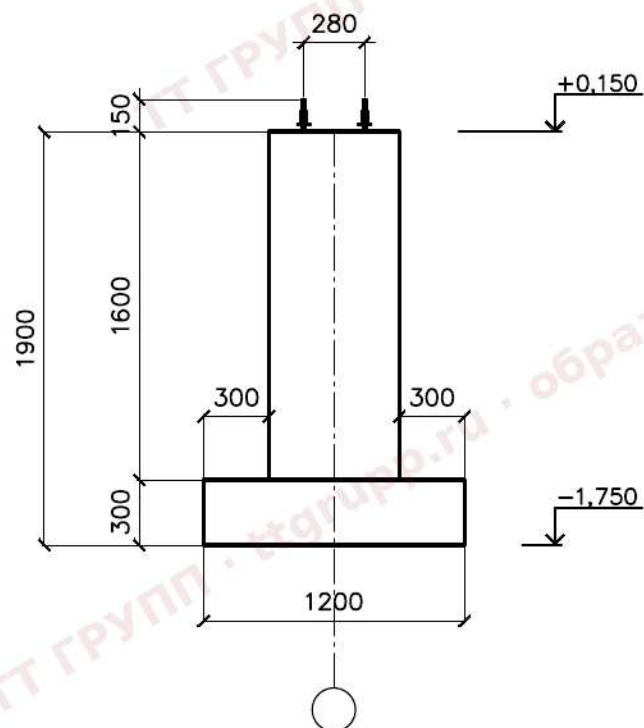

Сборочный чертеж

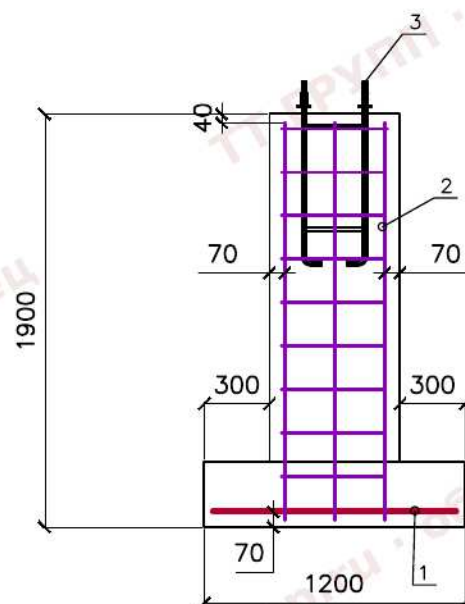

формат	поз.	обозначение	наименование	колич.	примечание
			Документация		
			Сборочный чертеж		
			сетки арматурные		
	1	ГОСТ23279-2012	4C10AII-200 112x112	1	
A4	2	2019-09-КЖИ-КП2	КП2-каркас пространственный	1	
A4	3	2019-09-КЖИ-А2	Анкерный блок А2	1	
			материал		
		ГОСТ 26633-2012	мелкозернистый бетон кл. В20, W6, F50	(МЗ)	1

Ведомость расхода стали, кг


Марка элемента	арматура класса			прокат	
	ГОСТ 34028-2016			ГОСТ 380-2005	
	A500		A240	Сталь круглая Ст3пс2	
	ø10		ø8 ø14	M20	
ФМ2	16,74		6,88 2,51	9	

Изм.	Колуч.	Лист	N док.	Подп.	Дат

Лист 5 Листов

ФМ2 фундамент ж/б монолитный

Формат А3

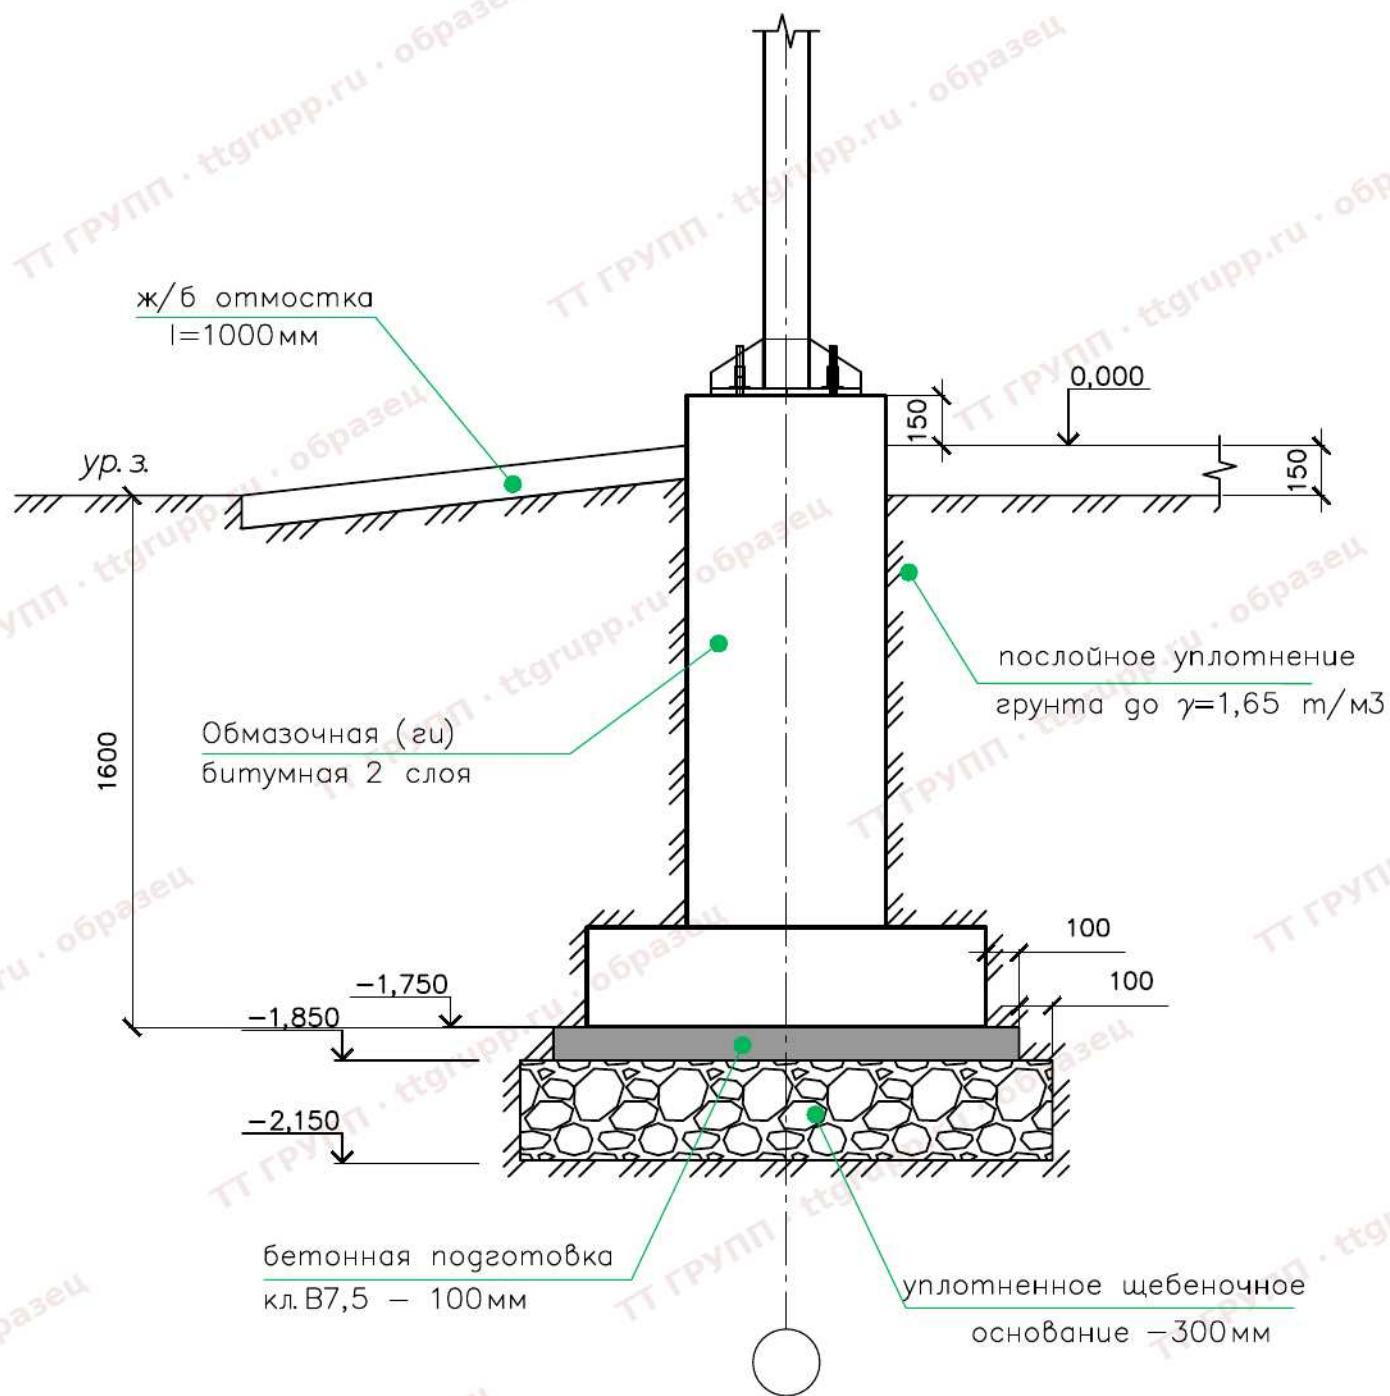

Согласовано

Инд. № подл. Подпись и дата. Взам. инв. №

Изм.	Кол. уч.	Лист	№ док.	Подп.	Дат.

Склад

Р

7

Разрез 2-2

Формат А3

Согласовано

Инв. № подл. Подпись и дата Взам. инв. №


Обозначение	Наименование	Примечание
2019-09-КЖИ-КП1	КП1 каркас пространственный	2
2019-09-КЖИ-КП2	КП2 каркас пространственный	3
2019-09-КЖИ-А1	А1 анкерный блок	4
2019-09-КЖИ-А2	А2 анкерный блок	5

--	--	--	--	--	--

2019-09-КЖИ

Ведомость чертежей комплекта КЖ И

Стадия	Лист	Листов
Р	1	

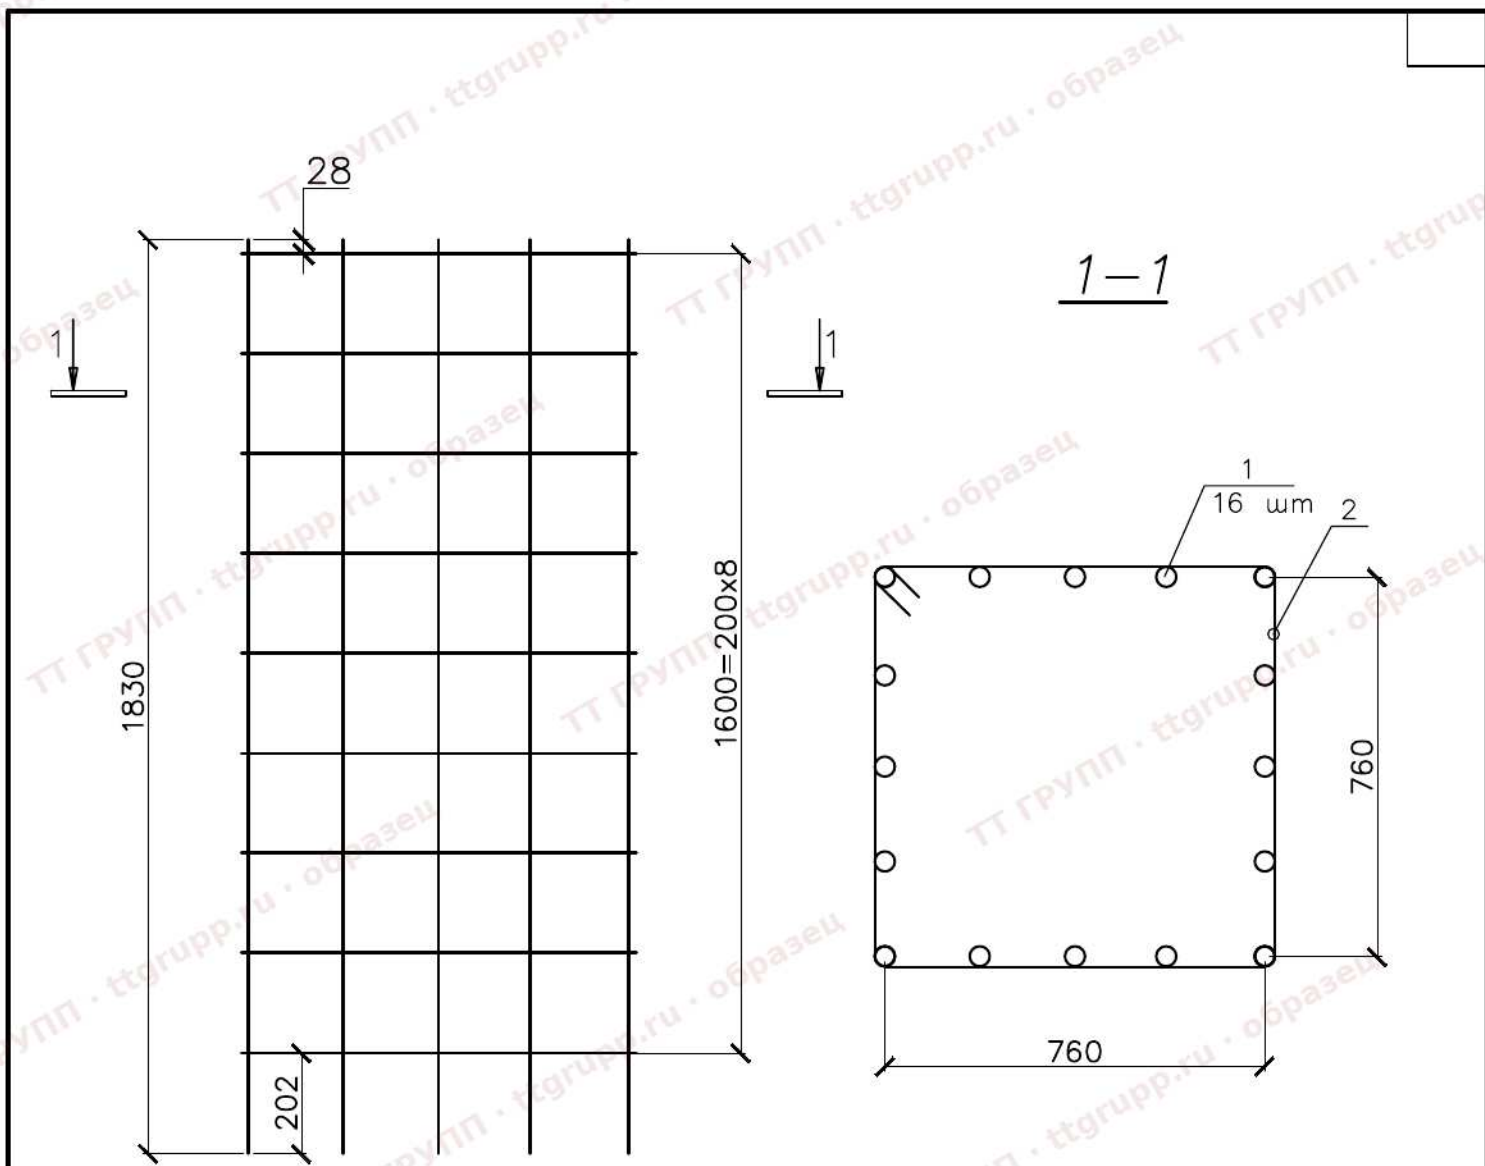


формат	зона	поз.	обозначение	наименование	колич.	примечание
A4			2019-09-КЖИ-КП1	Документация Сборочный чертеж		
			ГОСТ 34028-2016	Прокат арматурный для ж/б конструкций.		
	1			арматура 10A500 I=1830мм	16	18,15
	2			арматура 8A240 I=3160мм	9	11

Взам. инв. №	
Подпись и дата	
Инв. № подл.	

Изм.	Колуч.	Лист	N док.	Подп.	Дат

Лист 2			Листов		
КП1 – каркас пространственный					

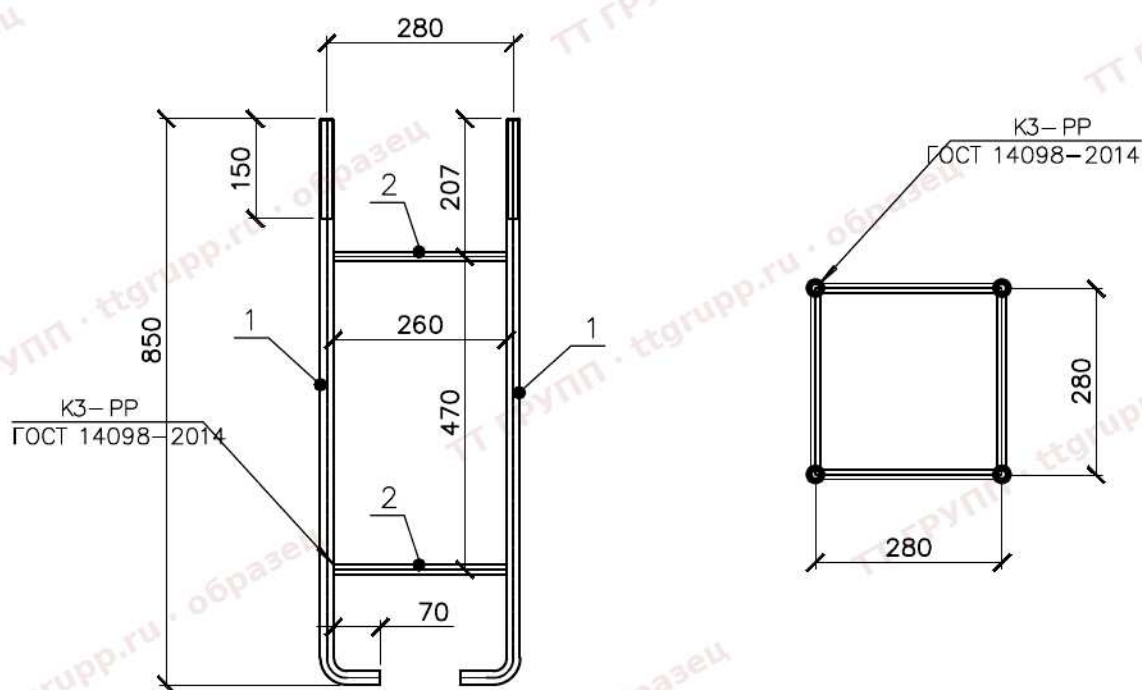

формат	зона	поз.	обозначение	наименование	колич.	примечание
				<u>Документация</u>		
A4			2019-09-КЖИ- A2	Сборочный чертеж		
		1	ГОСТ 24379.1-2012	болт М20х920 (В Сm3nc2)	4	9
		2	ГОСТ 34028-2016	арматура 14A240 l=260мм	8	2,51

Инв. № подл.	Взам. инв. №	Подпись и дата																											
		<table border="1"> <tr><td></td><td></td><td></td><td></td><td></td><td></td></tr> <tr><td></td><td></td><td></td><td></td><td></td><td></td></tr> <tr><td></td><td></td><td></td><td></td><td></td><td></td></tr> </table>																											
Изм.	Колуч.	Лист	N док.	Подп.	Дат																								
										Лист 5		Листов																	
A2-анкерный блок																													